




# Capril Serra de Andradas

Silvio Doria de Almeida Ribeiro

[silvio@capritec.com.br](mailto:silvio@capritec.com.br)

[www.capritec.com.br](http://www.capritec.com.br)


(19)3651-5531

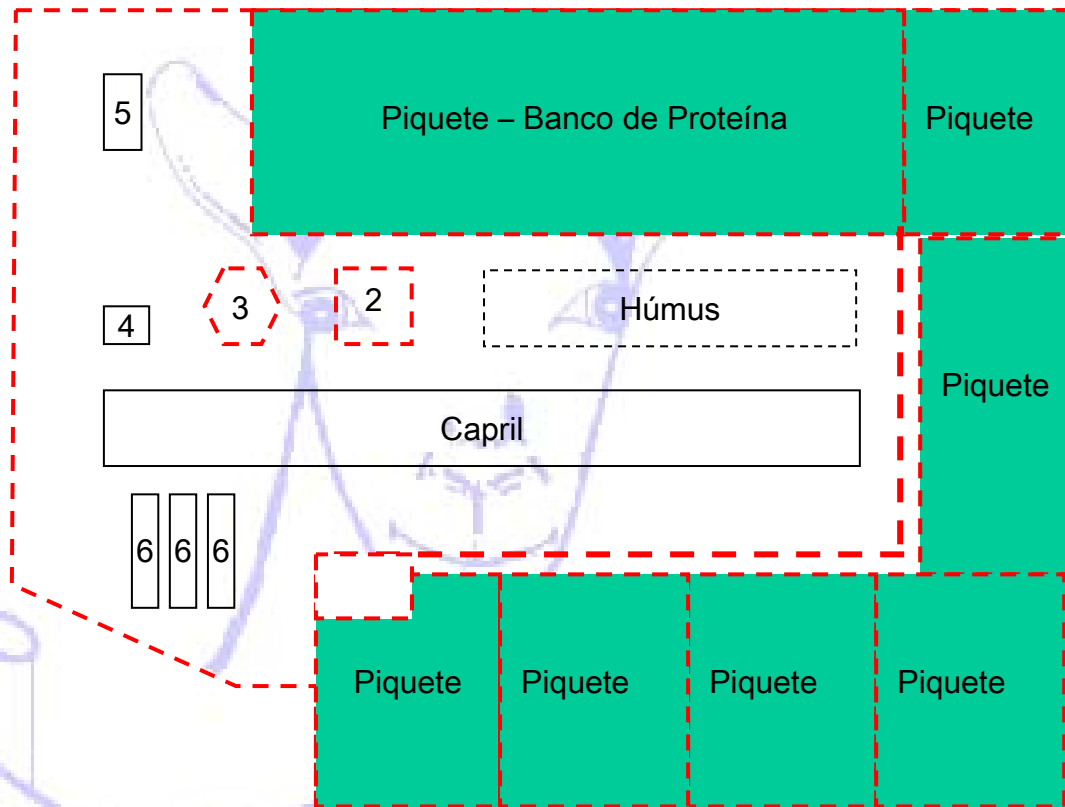


- 1 – Capril
- 2 – Sala de Ordenha
- 3 – Redondel
- 4 – Canil
- 5 – Casa
- 6 - Silo

Capritec - Tecnologia em Caprinocultura	
Projeto: Capril Serra de Andradas	
<b>Planta Localização</b>	
Fora de Escala - <b>Ilustração</b>	Data: 03-01-2003
Eng. Agr. Silvio Doria de Almeida Ribeiro CREA 4.0.00046278	

Sala de Ordenha  
e  
Sala de Leite

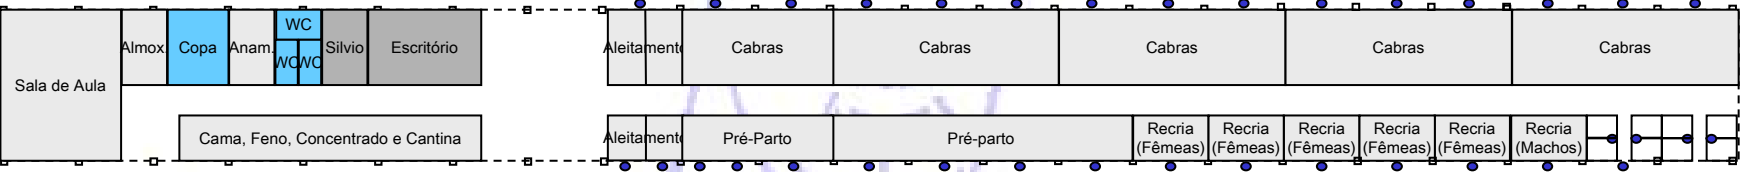

Capritec - Tecnologia em Caprinocultura	
Projeto: Capril Serra de Andradas	
<b>Planta Baixa</b>	
Escala: 1:500	Data: 27-01-2003
Eng. Agr. Silvio Doria de Almeida Ribeiro CREA 4.0.00046278	

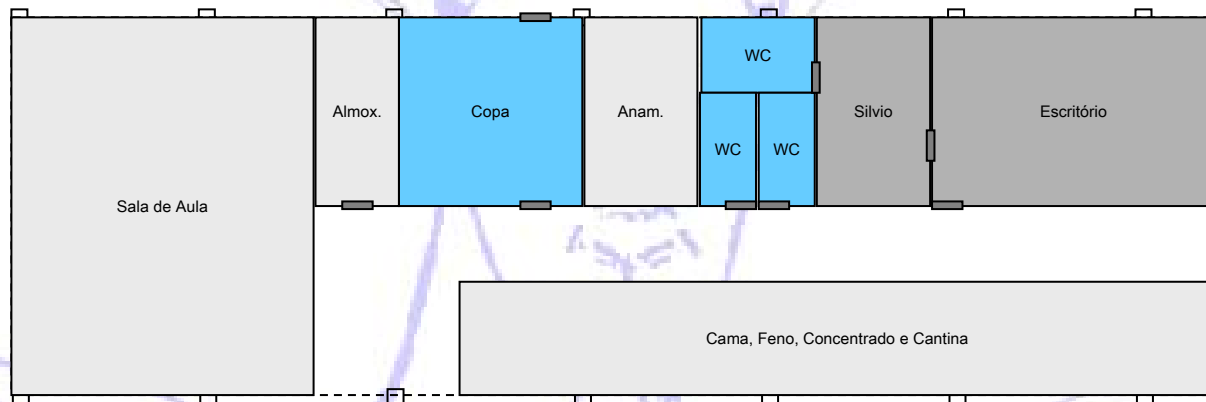

Capritec - Tecnologia em Caprinocultura

Projeto: Capril Serra de Andradas


**Planta Baixa – Escritório etc.**

Escala: 1:200

Data: 04-02-2003

Eng. Agr. Silvio Doria de Almeida Ribeiro  
CREA 4.0.00046278

- Lâmpada
- Telefone
- Internet/Rede
- Tomada
- Trifásico

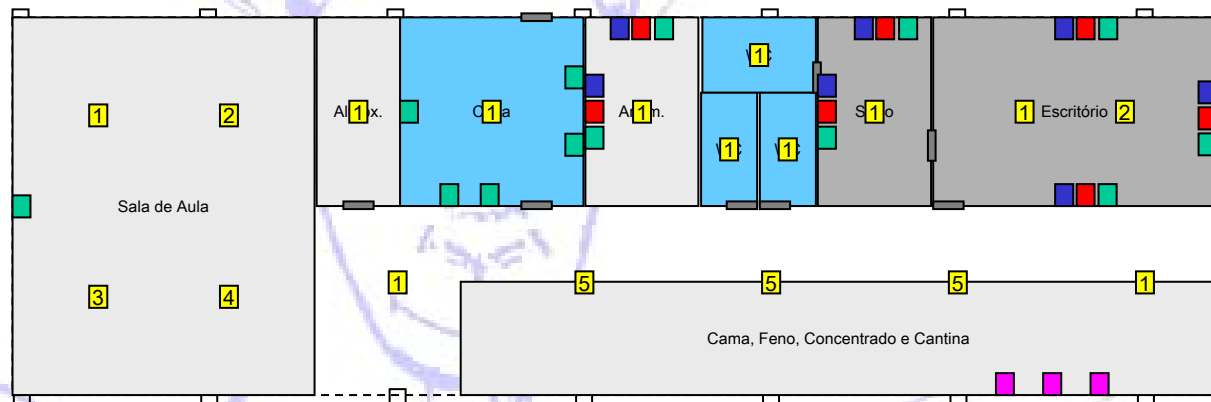

Capritec - Tecnologia em Caprinocultura

Projeto: Capril Serra de Andradas


**Eletricidade/Telefonia**

Escala: 1:200

Data: 04-02-2003

Eng. Agr. Silvio Doria de Almeida Ribeiro  
CREA 4.0.00046278

Sala de Ordenha  
e  
Sala de Leite

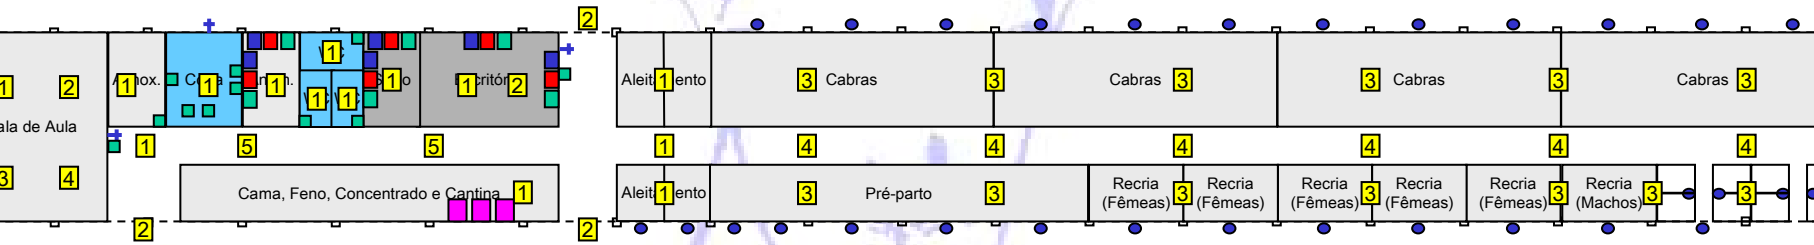

Lâmpada

Telefone

Internet/Rede

Tomada

Trifásico


+ Torneira

■ Tomada

- 1 Lâmpada individual
- 2 Lâmpada externa
- 3 Lâmpada com timer
- 4 Lâmpada comum

● Bebedouro

Capritec - Tecnologia em Caprinocultura	
Projeto: Capril Serra de Andradas	
<b>Planta Baixa – Elétrica/Hidráulica</b>	
Escala: 1:400	Data: 27-01-2003
Eng. Agr. Sílvio Dória de Almeida Ribeiro CREA 4.0.00046278	

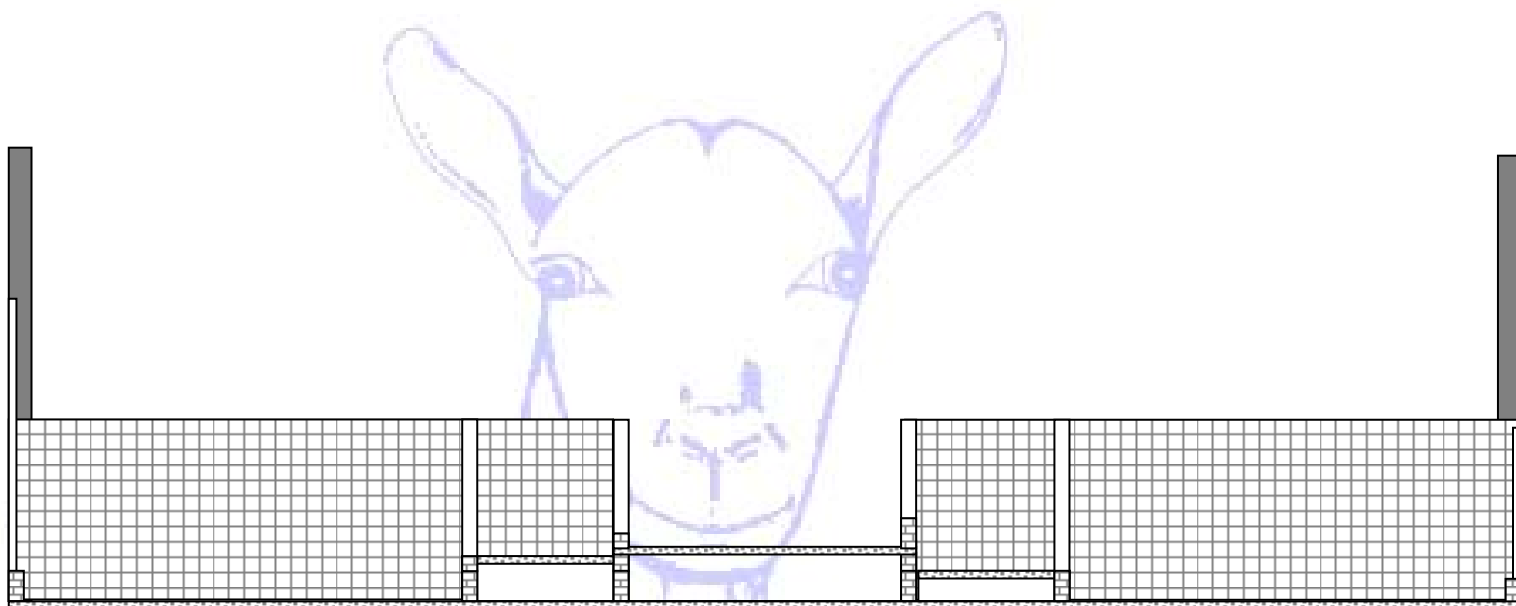

Capritec - Tecnologia em Caprinocultura


Projeto: Capril Serra de Andradas

**Baias – Corte D**

Escala: 1:50

Data: 03-01-2003

Eng. Agr. Silvio Doria de Almeida Ribeiro  
CREA 4.0.00046278

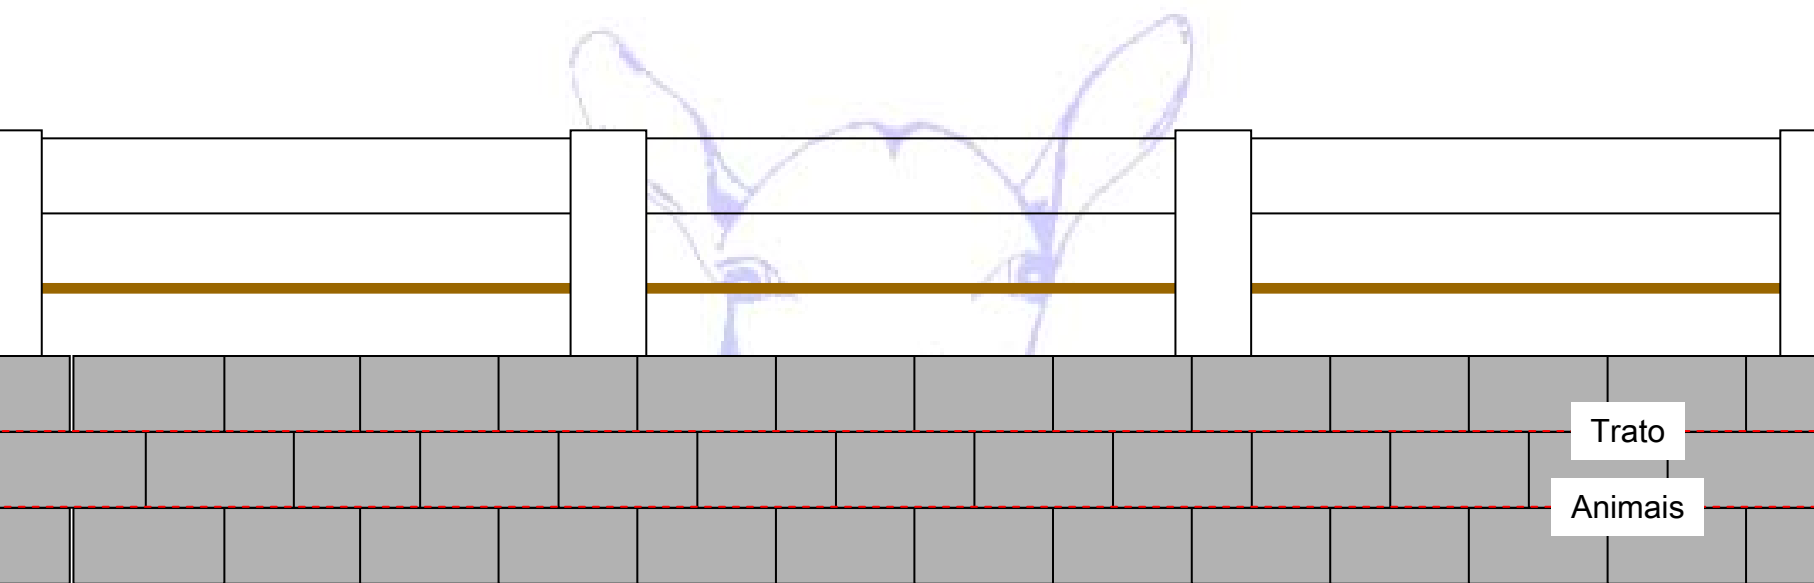

Trato

Animais



Capritec - Tecnologia em Caprinocultura


Projeto: Capril Serra de Andradas

**Baias – Corte A**


Escala: 1:20

Data: 03-01-2003


Eng. Agr. Silvio Doria de Almeida Ribeiro  
CREA 4.0.00046278

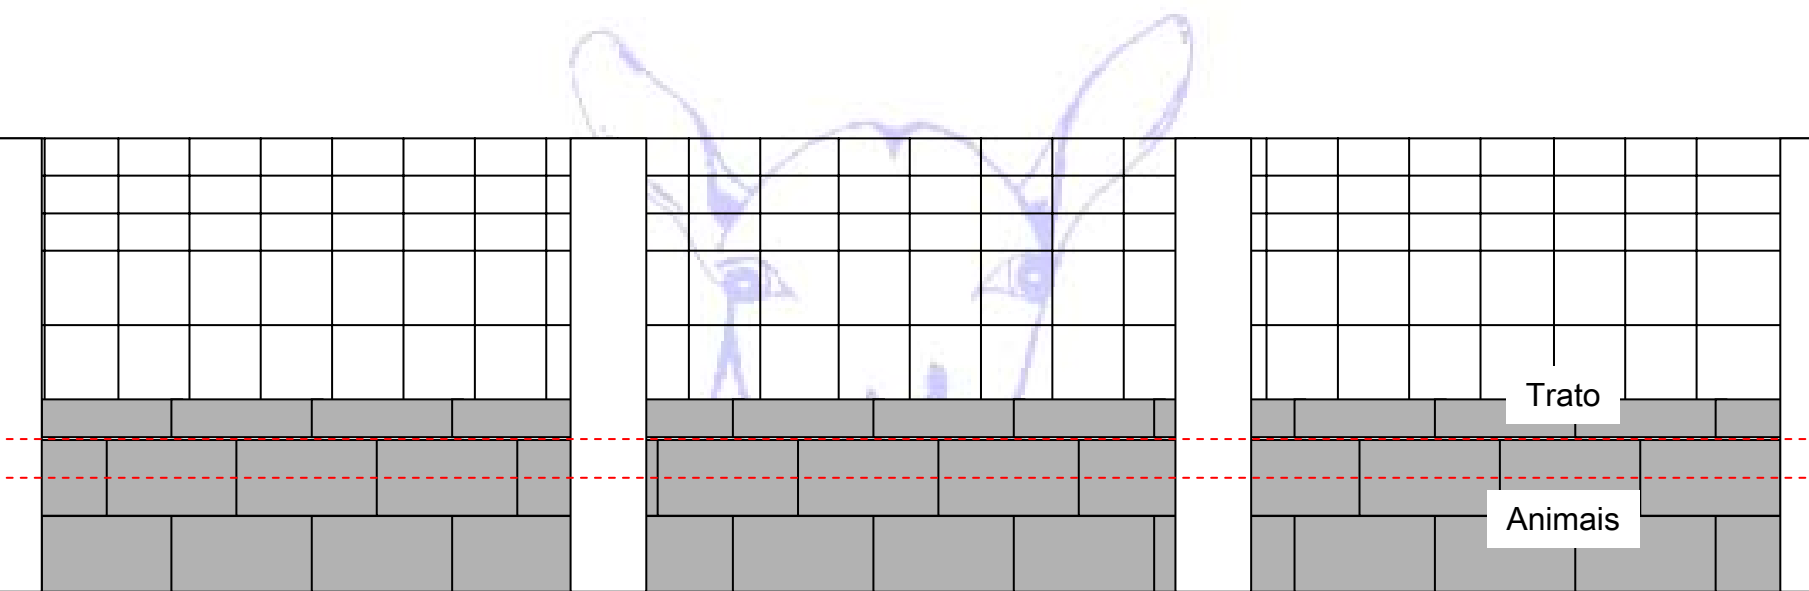


Capritec - Tecnologia em Caprinocultura	
Projeto: Capril Serra de Andradas	
<b>Baias – Corte B</b>	
Escala: 1:20	Data: 03-01-2003
Eng. Agr. Sílvio Dória de Almeida Ribeiro CREA 4.0.00046278	

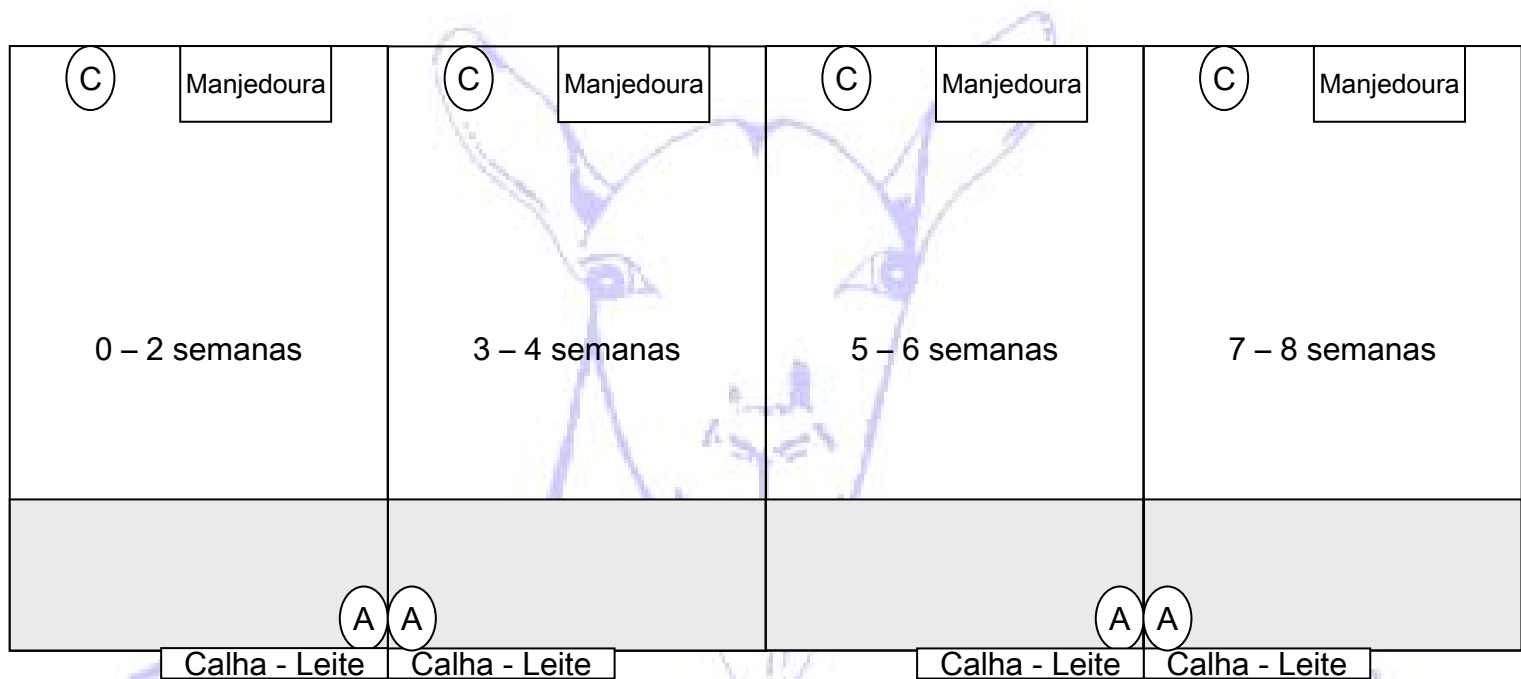


Capritec - Tecnologia em Caprinocultura	
Projeto: Capril Serra de Andradas	
<b>Planta Baixa - Aleitamento</b>	
Escala: 1:20	Data: 03-01-2003
Eng. Agr. Sílvio Dória de Almeida Ribeiro CREA 4.0.00046278	

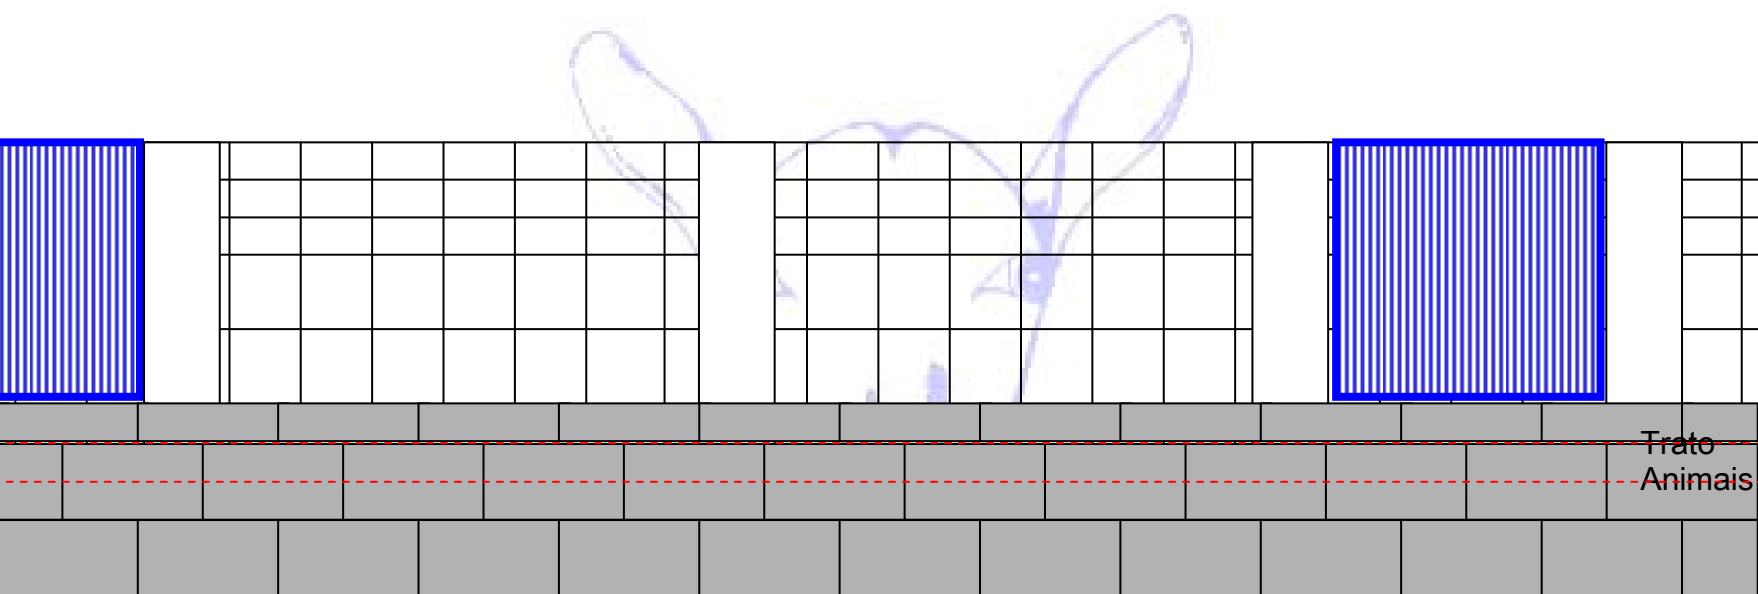

Capritec - Tecnologia em Caprinocultura	
Projeto: Capril Serra de Andradas	
<b>Baias – Corte C - Aleitamento</b>	
Escala: 1:20	Data: 03-01-2003
Eng. Agr. Silvio Doria de Almeida Ribeiro CREA 4.0.00046278	

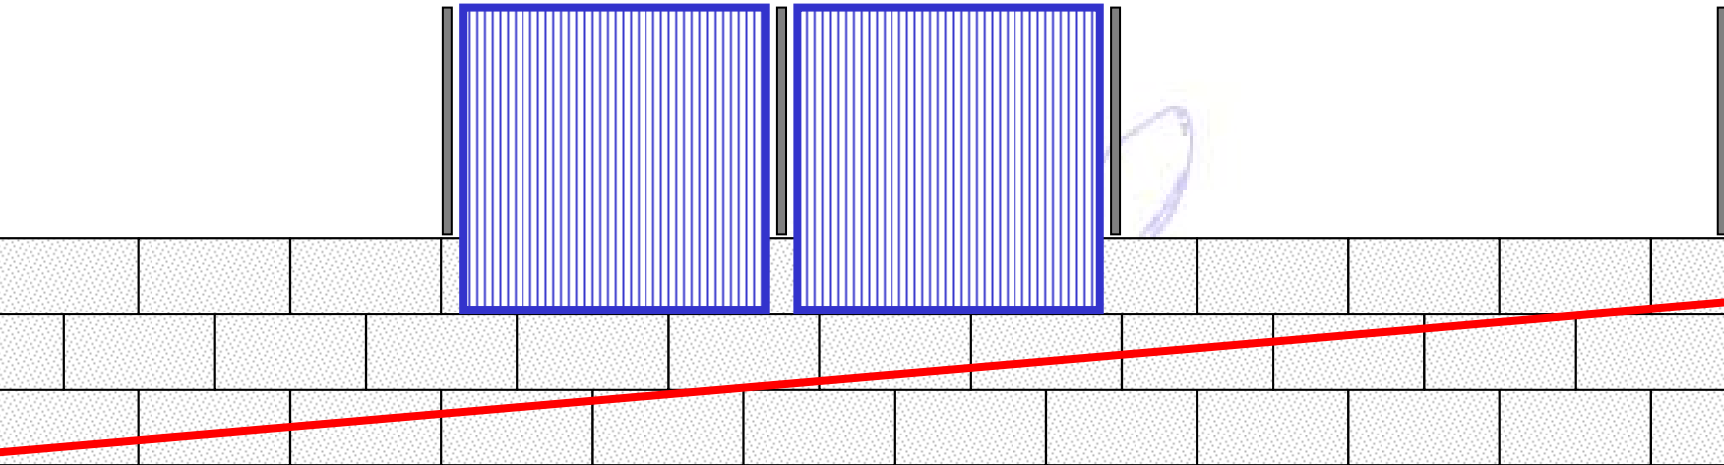

Capritec - Tecnologia em Caprinocultura	
Projeto: Capril Serra de Andradas	
<b>Baias – Corte C - Aleitamento</b>	
Escala: 1:20	Data: 03-01-2003
Eng. Agr. Silvio Doria de Almeida Ribeiro CREA 4.0.00046278	

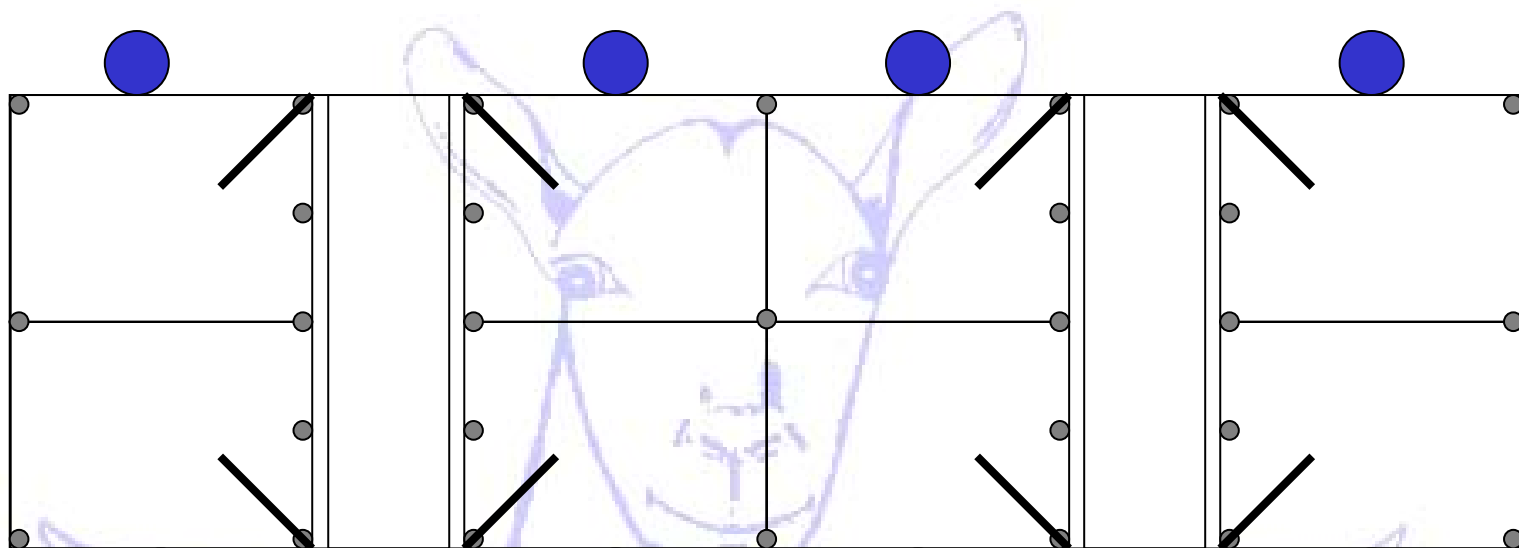

CAPRIL SERRA DE ANDRADAS

Capritec - Tecnologia em Caprinocultura


Projeto: Capril Serra de Andradas


**Reprodutores**

Escala: 1:50

Data: 03-01-2003


Eng. Agr. Sílvio Dória de Almeida Ribeiro  
CREA 4.0.00046278

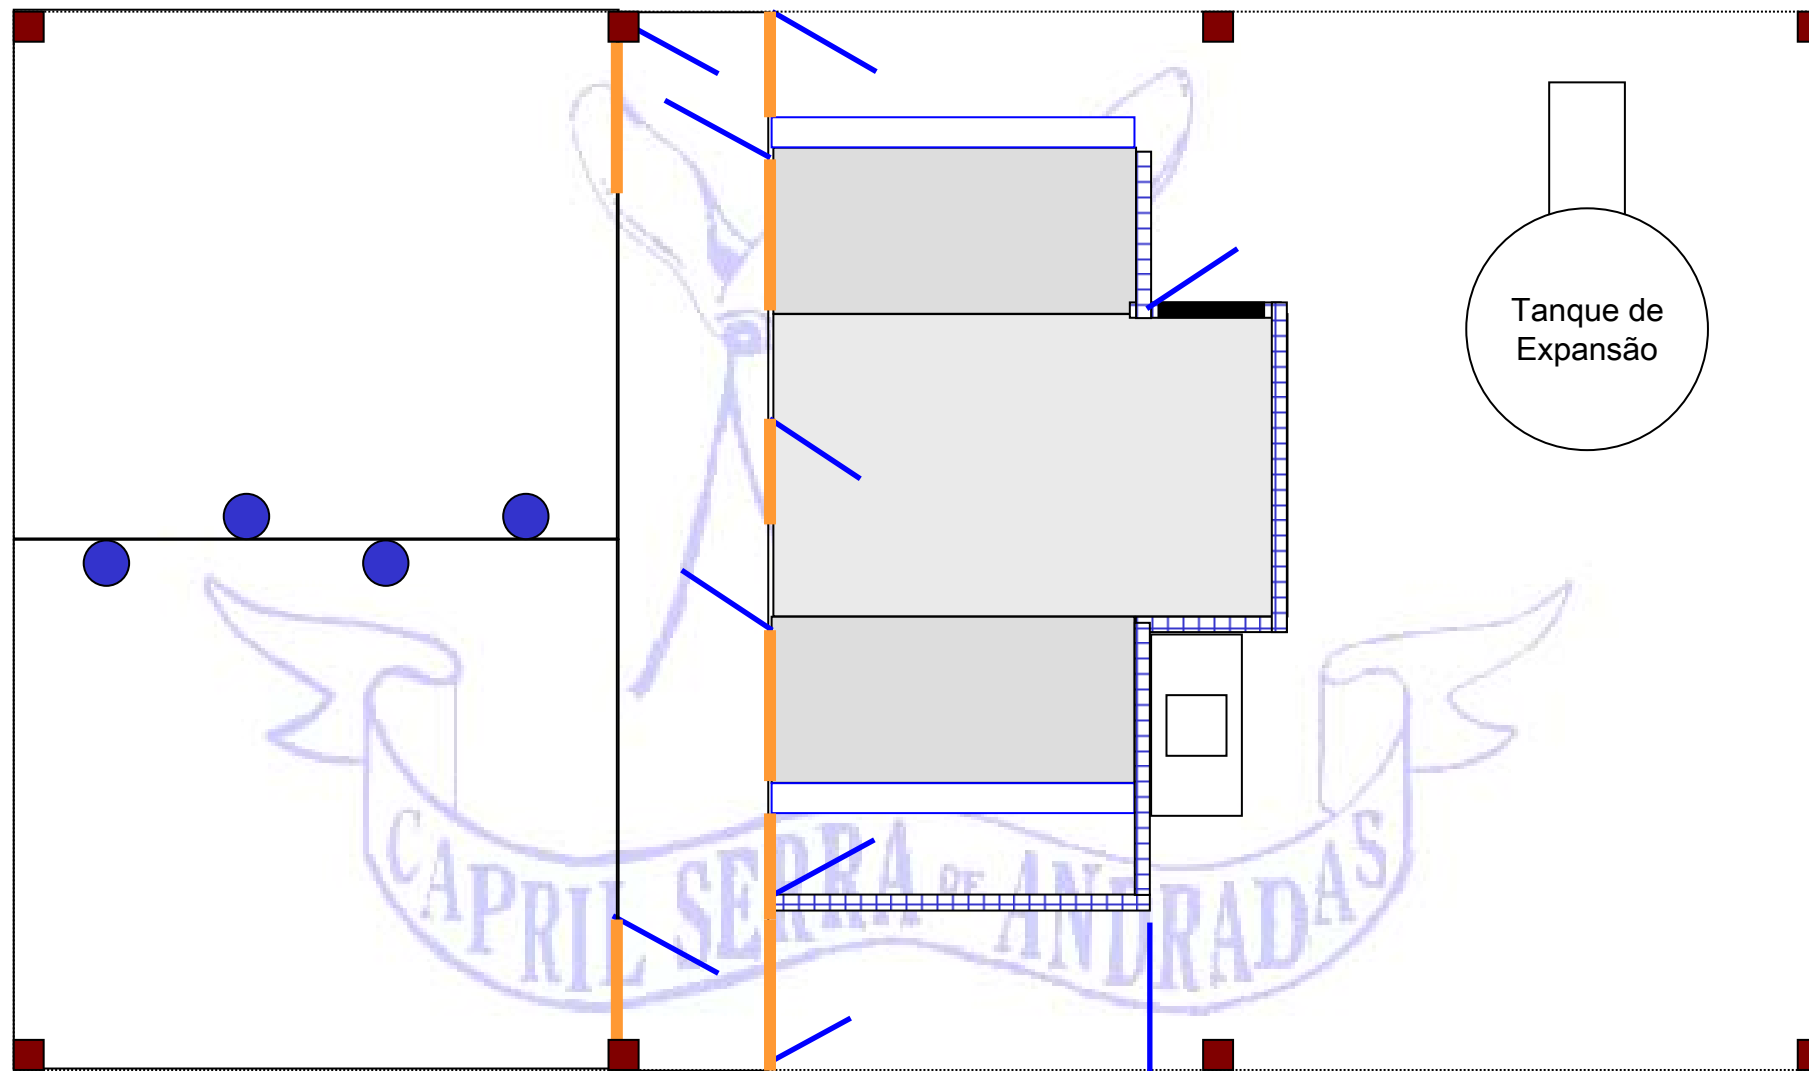

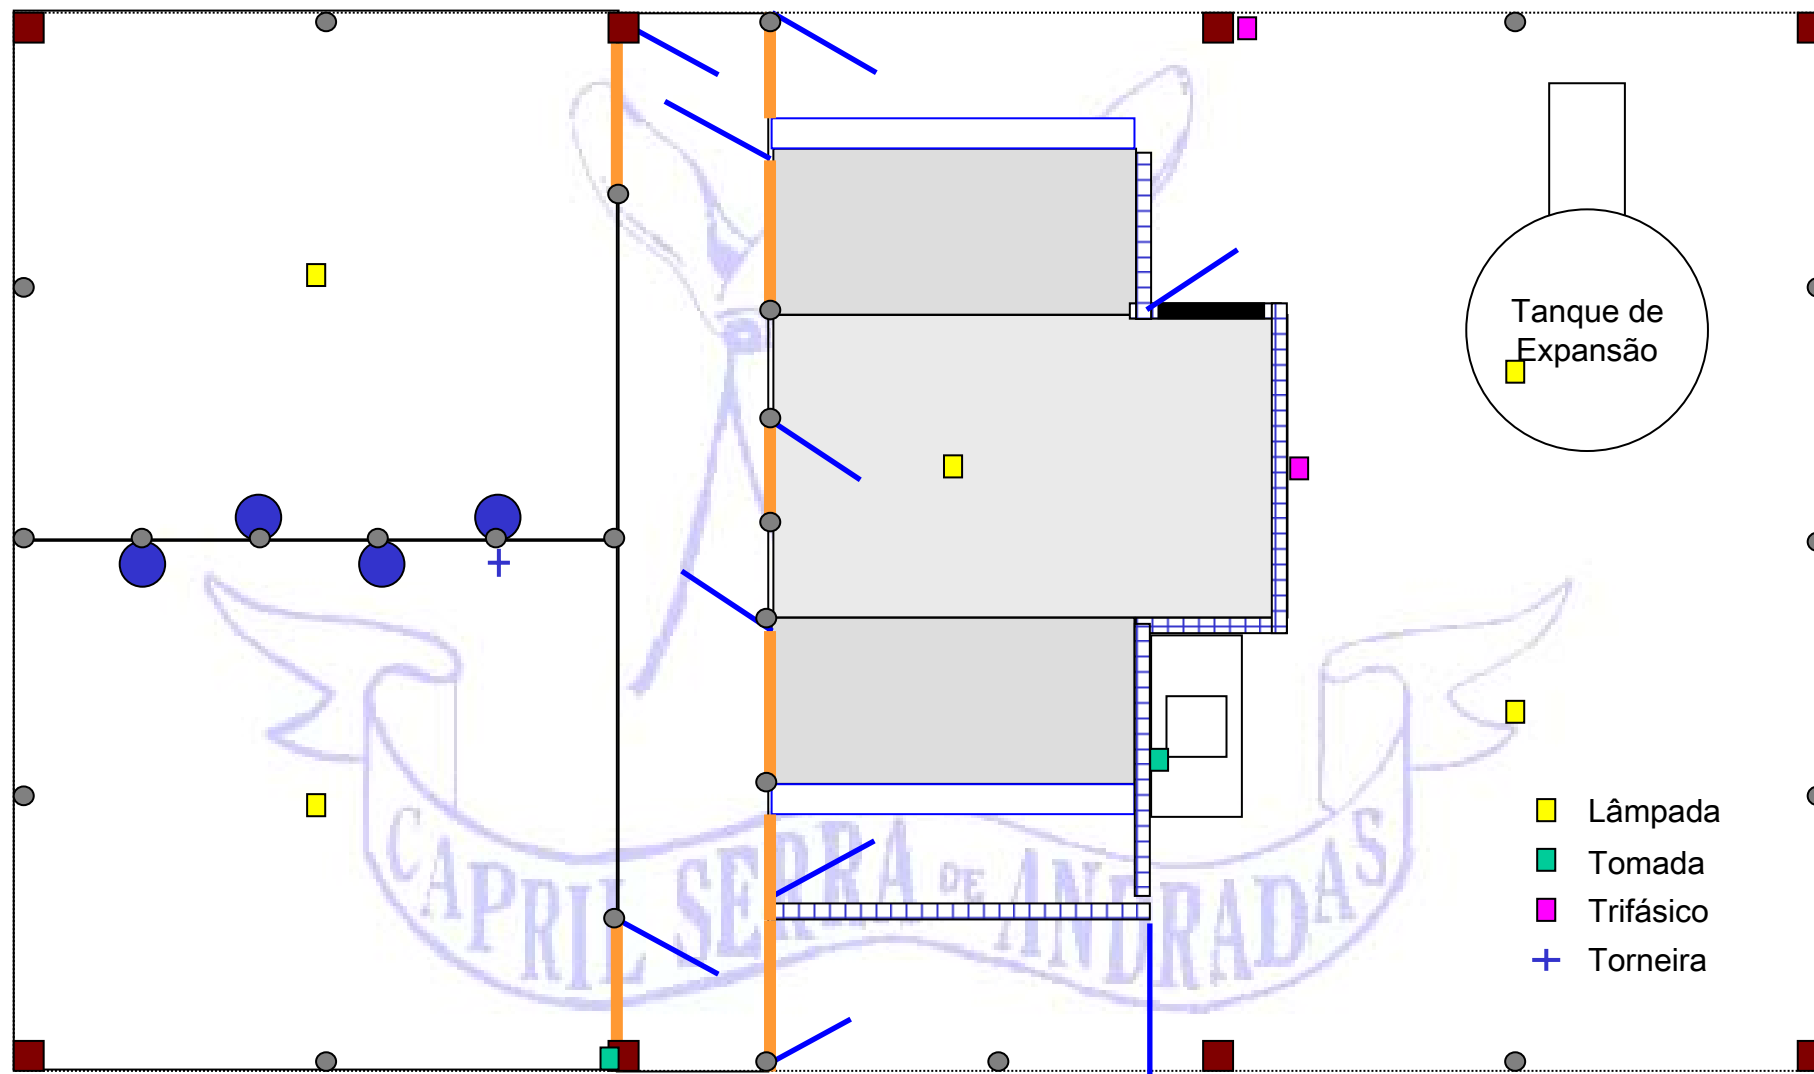

Corte A

Escala 1:50

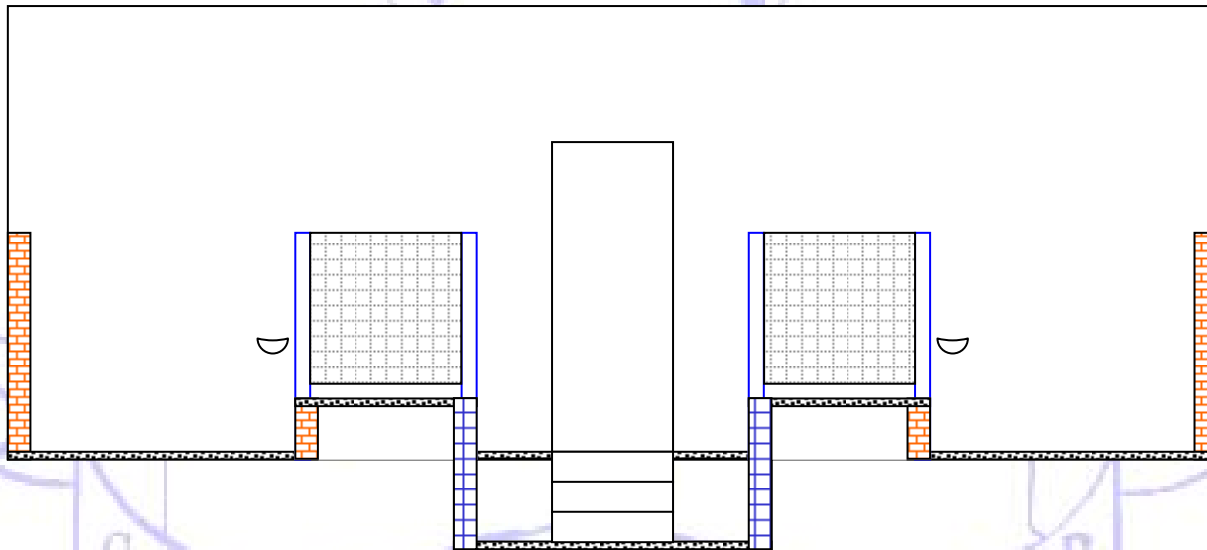

Capritec - Tecnologia em Caprinocultura

Projeto: Capril Serra de Andradas

**Sala de Ordenha - Corte**


Escala: 1:20

Data: 03-01-2003

Eng. Agr. Sílvio Dória de Almeida Ribeiro  
CREA 4.0.00046278

Corte B

Escala 1:50

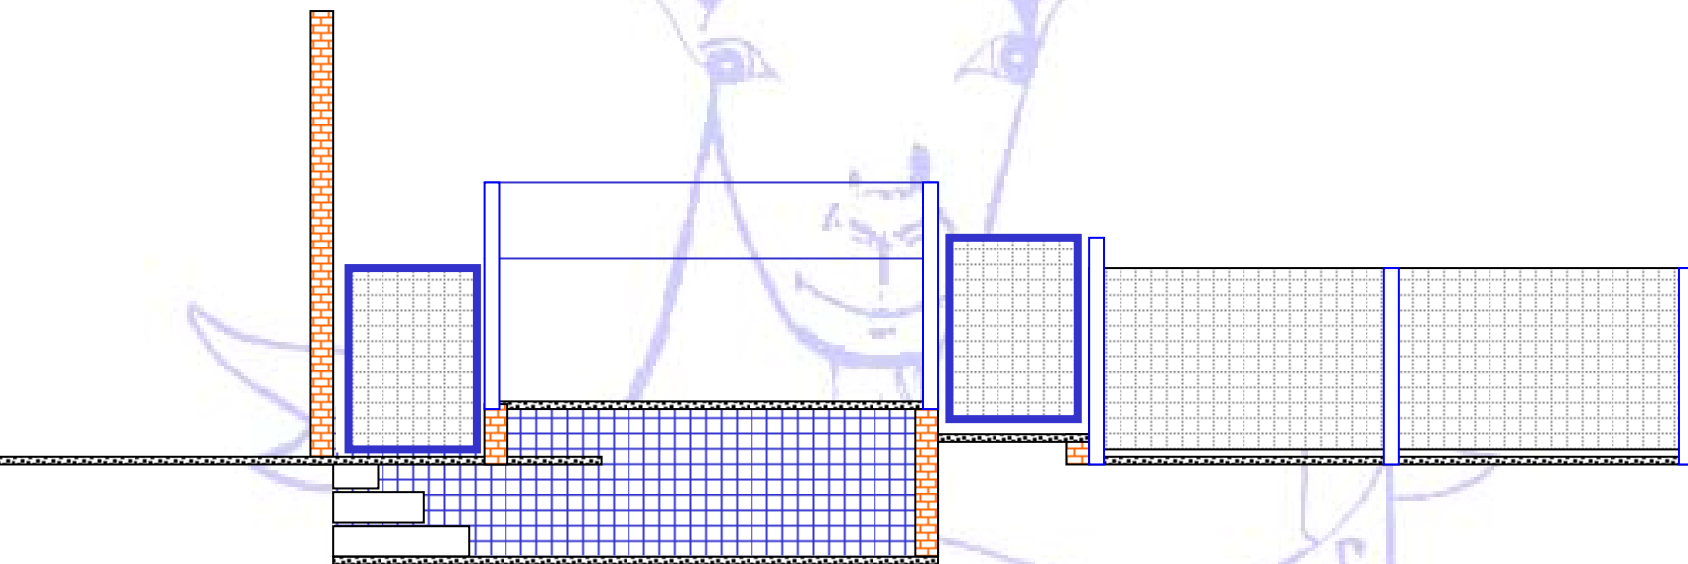

Capritec - Tecnologia em Caprinocultura


Projeto: Capril Serra de Andradas

**Sala de Ordenha - Corte**


Escala: 1:20

Data: 03-01-2003

Eng. Agr. Silvio Doria de Almeida Ribeiro  
CREA 4.0.00046278

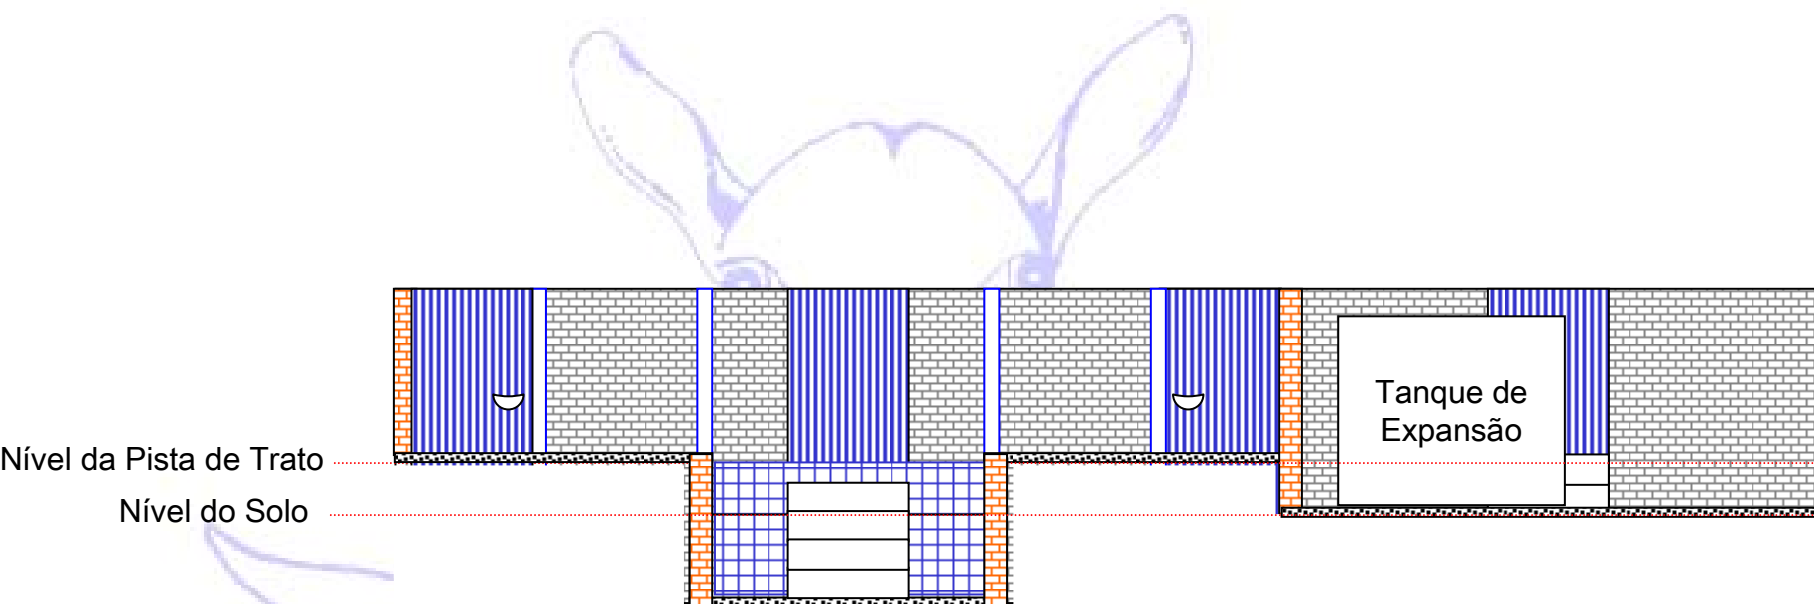

Capritec - Tecnologia em Caprinocultura	
Projeto: Capril Serra de Andradas	
Sala de Ordenha - Corte	
Escala: 1:50	Data: 03-01-2003
Eng. Agr. Sílvio Dória de Almeida Ribeiro CREA 4.0.00046278	

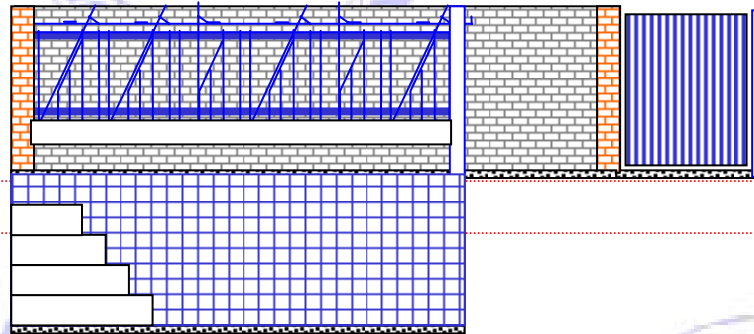

Nível da Pista de Trato

Nível do Solo



Capritec - Tecnologia em Caprinocultura	
Projeto: Capril Serra de Andradas	
<b>Sala de Ordenha - Corte</b>	
Escala: 1:50	Data: 03-01-2003
Eng. Agr. Sílvio Dória de Almeida Ribeiro CREA 4.0.00046278	